


ZMĚNA Č. Z 2178 / 00

LOKALITA	- městská - katastrální - parc.	Praha - Dolní Chabry Dolní Chabry MÚK PO - Ústecká, severně od Dol.Chaber
DRUH:		- vymezení VPS
PŘEDMĚT:		- MÚK - vyhlášení VPS
PLATNÝ STAV V ÚP:		- vybraná komunikační síť /S2/ orná půda /OP/ izolační zeleň /IZ/ lesní porosty /LR/
NAVRHOVANÁ ZMĚNA:		- vybraná komunikační síť /S2/ orná půda /OP/ izolační zeleň /IZ/ lesní porosty /LR/ VPS
PŘEDPOKLÁDANÝ ROZSAH:	- 32862 m ²	


ZMĚNA Č. Z 2178/00

PLATNÝ STAV ÚP : S2, IZ, OP, LR

MĚŘÍTKO 1 : 10 000

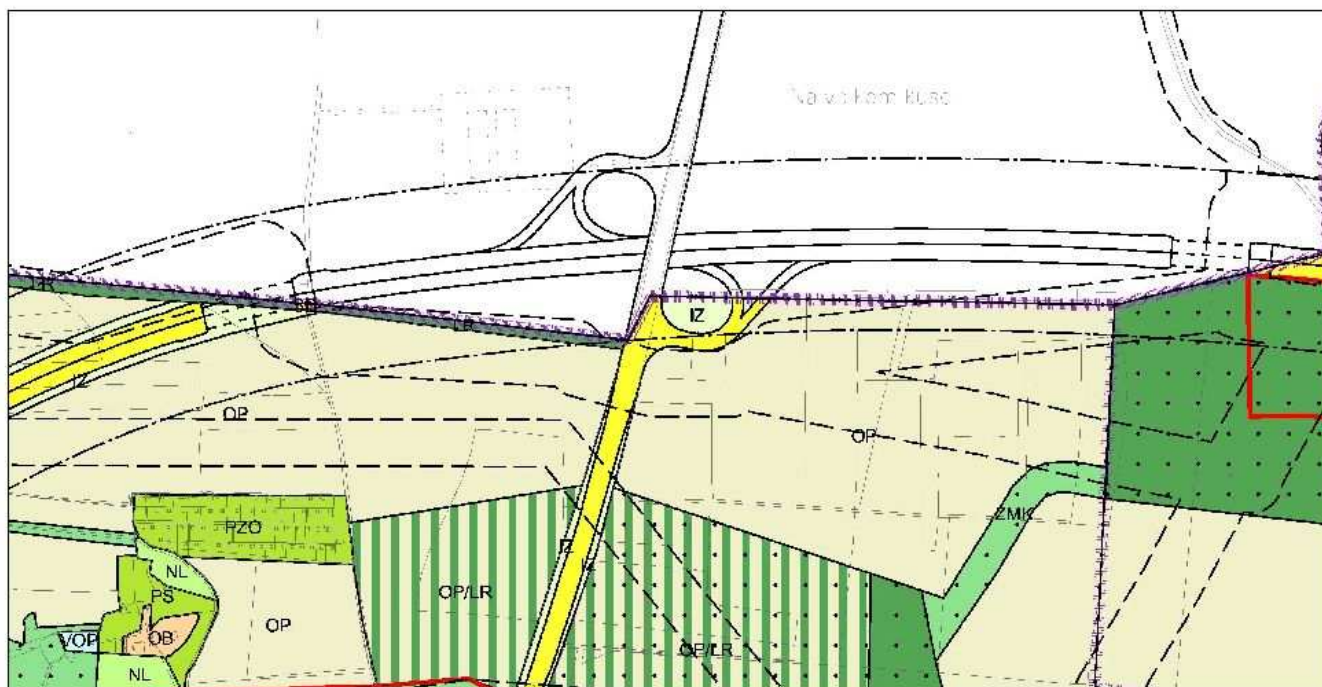NAVRHOVANÁ ZMĚNA : S2, IZ, OP, LR, VPS

MĚŘÍTKO 1 : 10 000

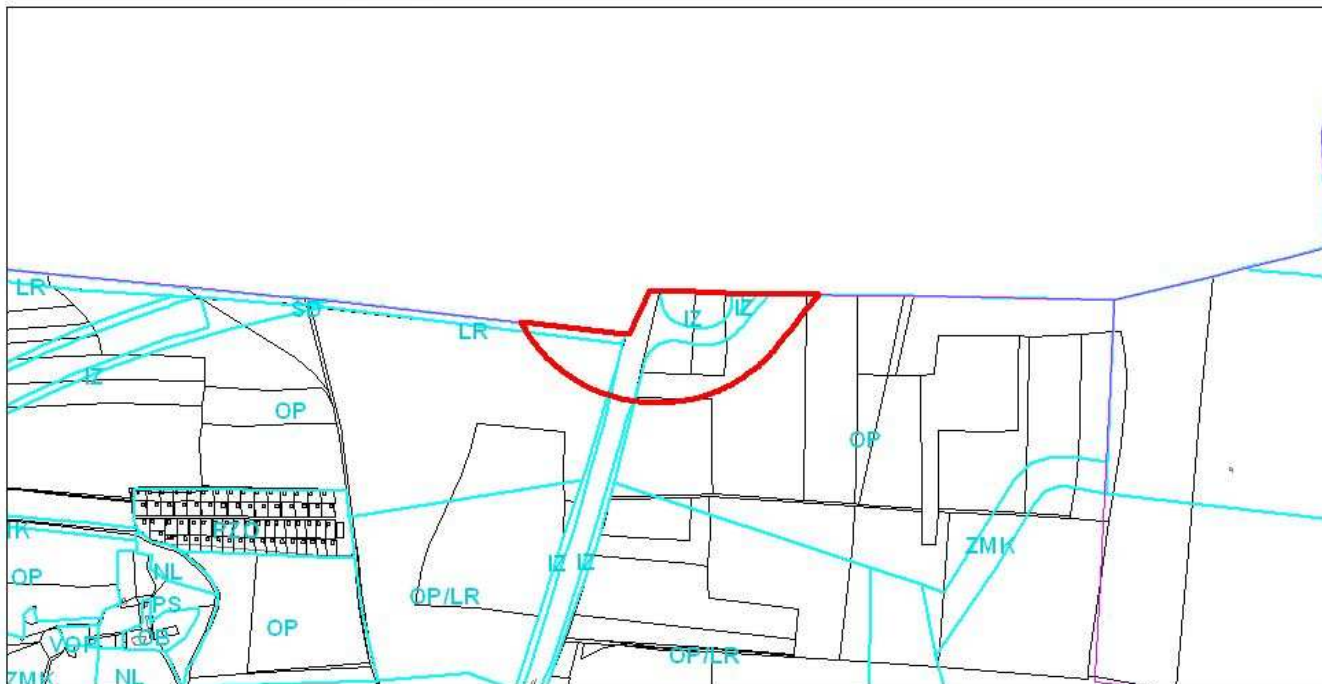

ZMĚNA č. Z 2178/00

ORTOFOTOMAPA

MĚŘITKO 1 : 10 000

